


SPORTWELT GOSSAU - NEUBAU HALLENBAD BUECHENWALD

Grundriss Untergeschoss


MEERESHÖHE:	+639.50m.ü.M.
MASSSTAB	1:333
DATUM	22.07.21

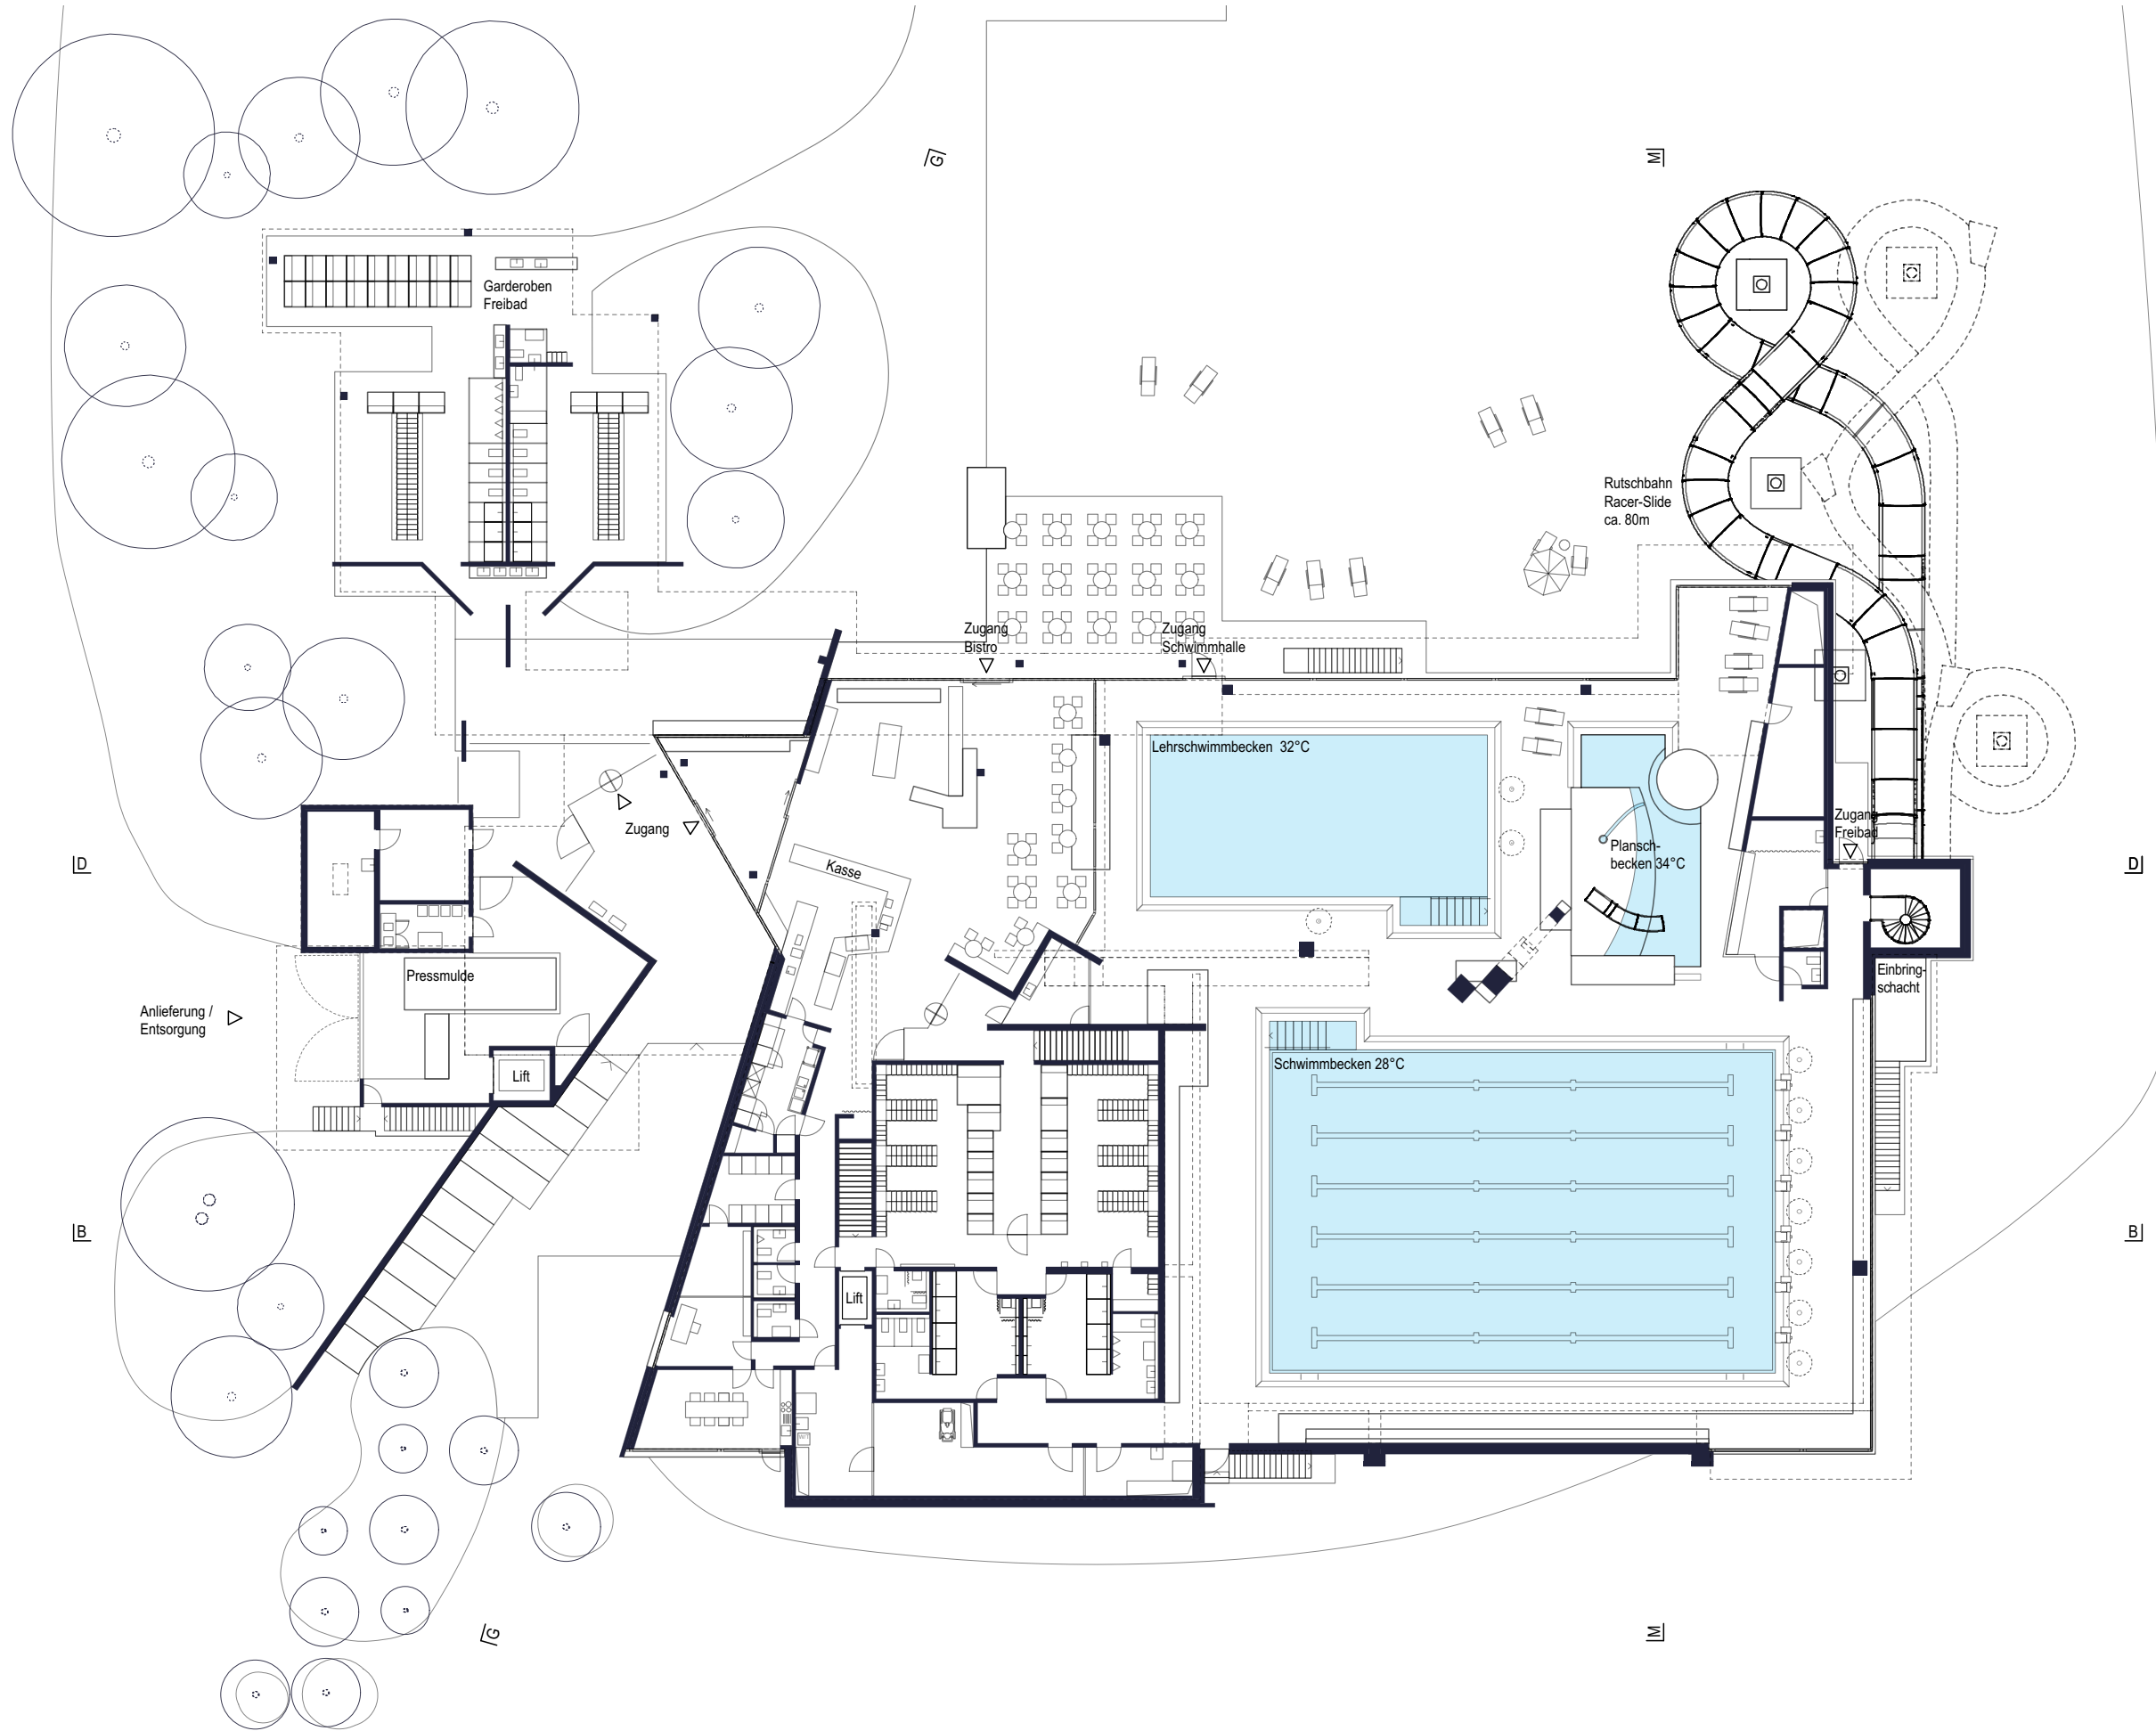

SPORTWELT GOSSAU - NEUBAU HALLENBAD BUECHENWALD

Grundriss Erdgeschoss

MEERESHÖHE: +639.50m.ü.M.
 MASSSTAB 1:333
 DATUM 22.07.21

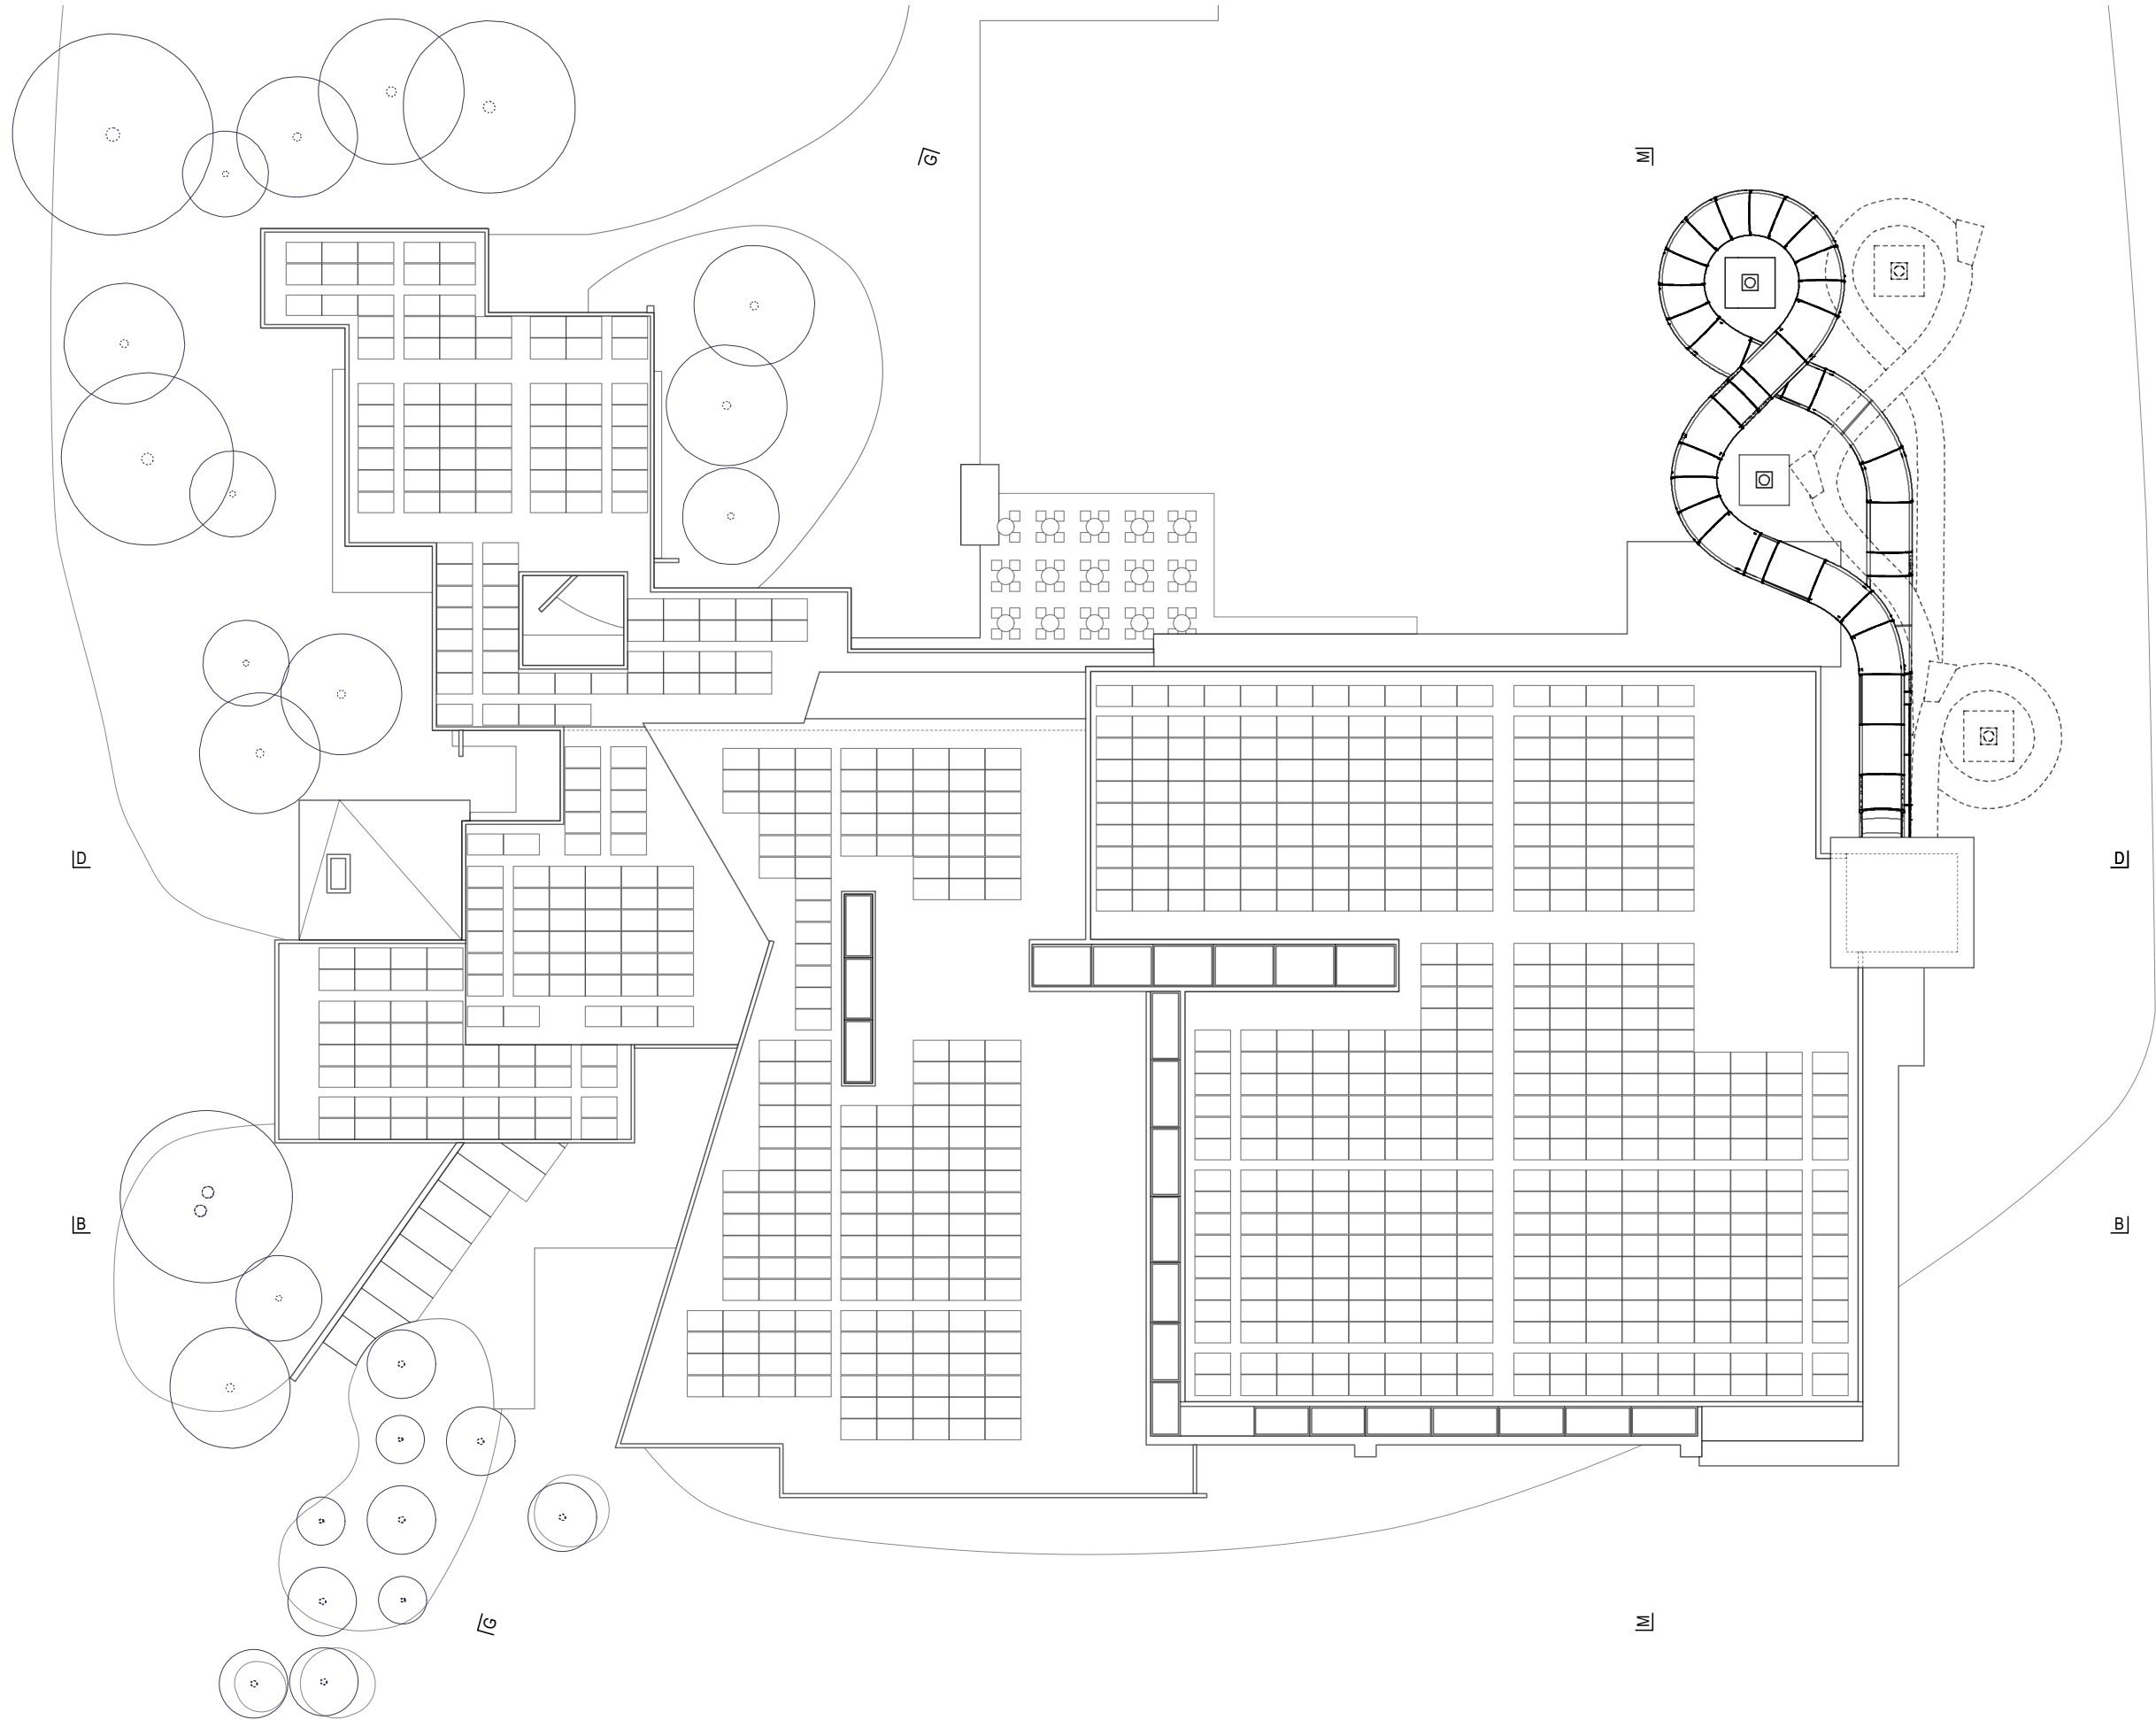

SPORTWELT GOSSAU - NEUBAU HALLENBAD BUECHENWALD

Dachaufsicht

MEERESHÖHE:	+639.50m.ü.M.
MASSSTAB	1:333
DATUM	22.07.21