


- Legende**
- 01 Technik Platzbewässerung / 8.5m<sup>2</sup>
  - 02 Kasse Nord / 6.0m<sup>2</sup>
  - 03 Sportlerbeiz / 82.5m<sup>2</sup>
  - 04 Küche Sportlerbeiz / 32.0m<sup>2</sup>
  - 05 Lager und Garderoben Küche / 4.5m<sup>2</sup>
  - 06 Toilettenanlagen Nord / 29.5m<sup>2</sup>
  - 07 Lager Aussenbereich Sportlerbeiz / 37.5m<sup>2</sup>
  - 08 Garderobe FC Gossau / 72.5m<sup>2</sup>
  - 09 Material FC Gossau / 37.5m<sup>2</sup>
  - 10 Büro und Garderobe Trainer / 22.0m<sup>2</sup>
  - 11 Spielertunnel / 29.5m<sup>2</sup>
  - 12 Doping/Sanität / 13.5m<sup>2</sup>
  - 13 Material FC Gossau / 37.5m<sup>2</sup>
  - 14 Garderoben Schiedsrichter / 30.0m<sup>2</sup>
  - 15 Garderobe Gast / 54.5m<sup>2</sup>
  - 16 Waschraum/Lager / 20.0m<sup>2</sup>
  - 17 Toilettenanlagen Süd / 9.0m<sup>2</sup>
  - 18 Material FC Gossau / 37.5m<sup>2</sup>
  - 19 Verkauf/Kiosk Süd / 9.0m<sup>2</sup>
  - 20 Garderoben Facility Management / 9.5m<sup>2</sup>
  - 21 Material FC Gossau, 1. Mannschaft / 7.0m<sup>2</sup>
  - 22 Einstellhalle und Lager FM / 218.0m<sup>2</sup>

SPORTWELT GOSSAU - NEUBAU TRIBÜNE BUECHENWALD

## Grundriss Erdgeschoss

MEERESHÖHE: +638.40m.ü.M.  
 MASSTAB 1:333  
 DATUM 25.07.21

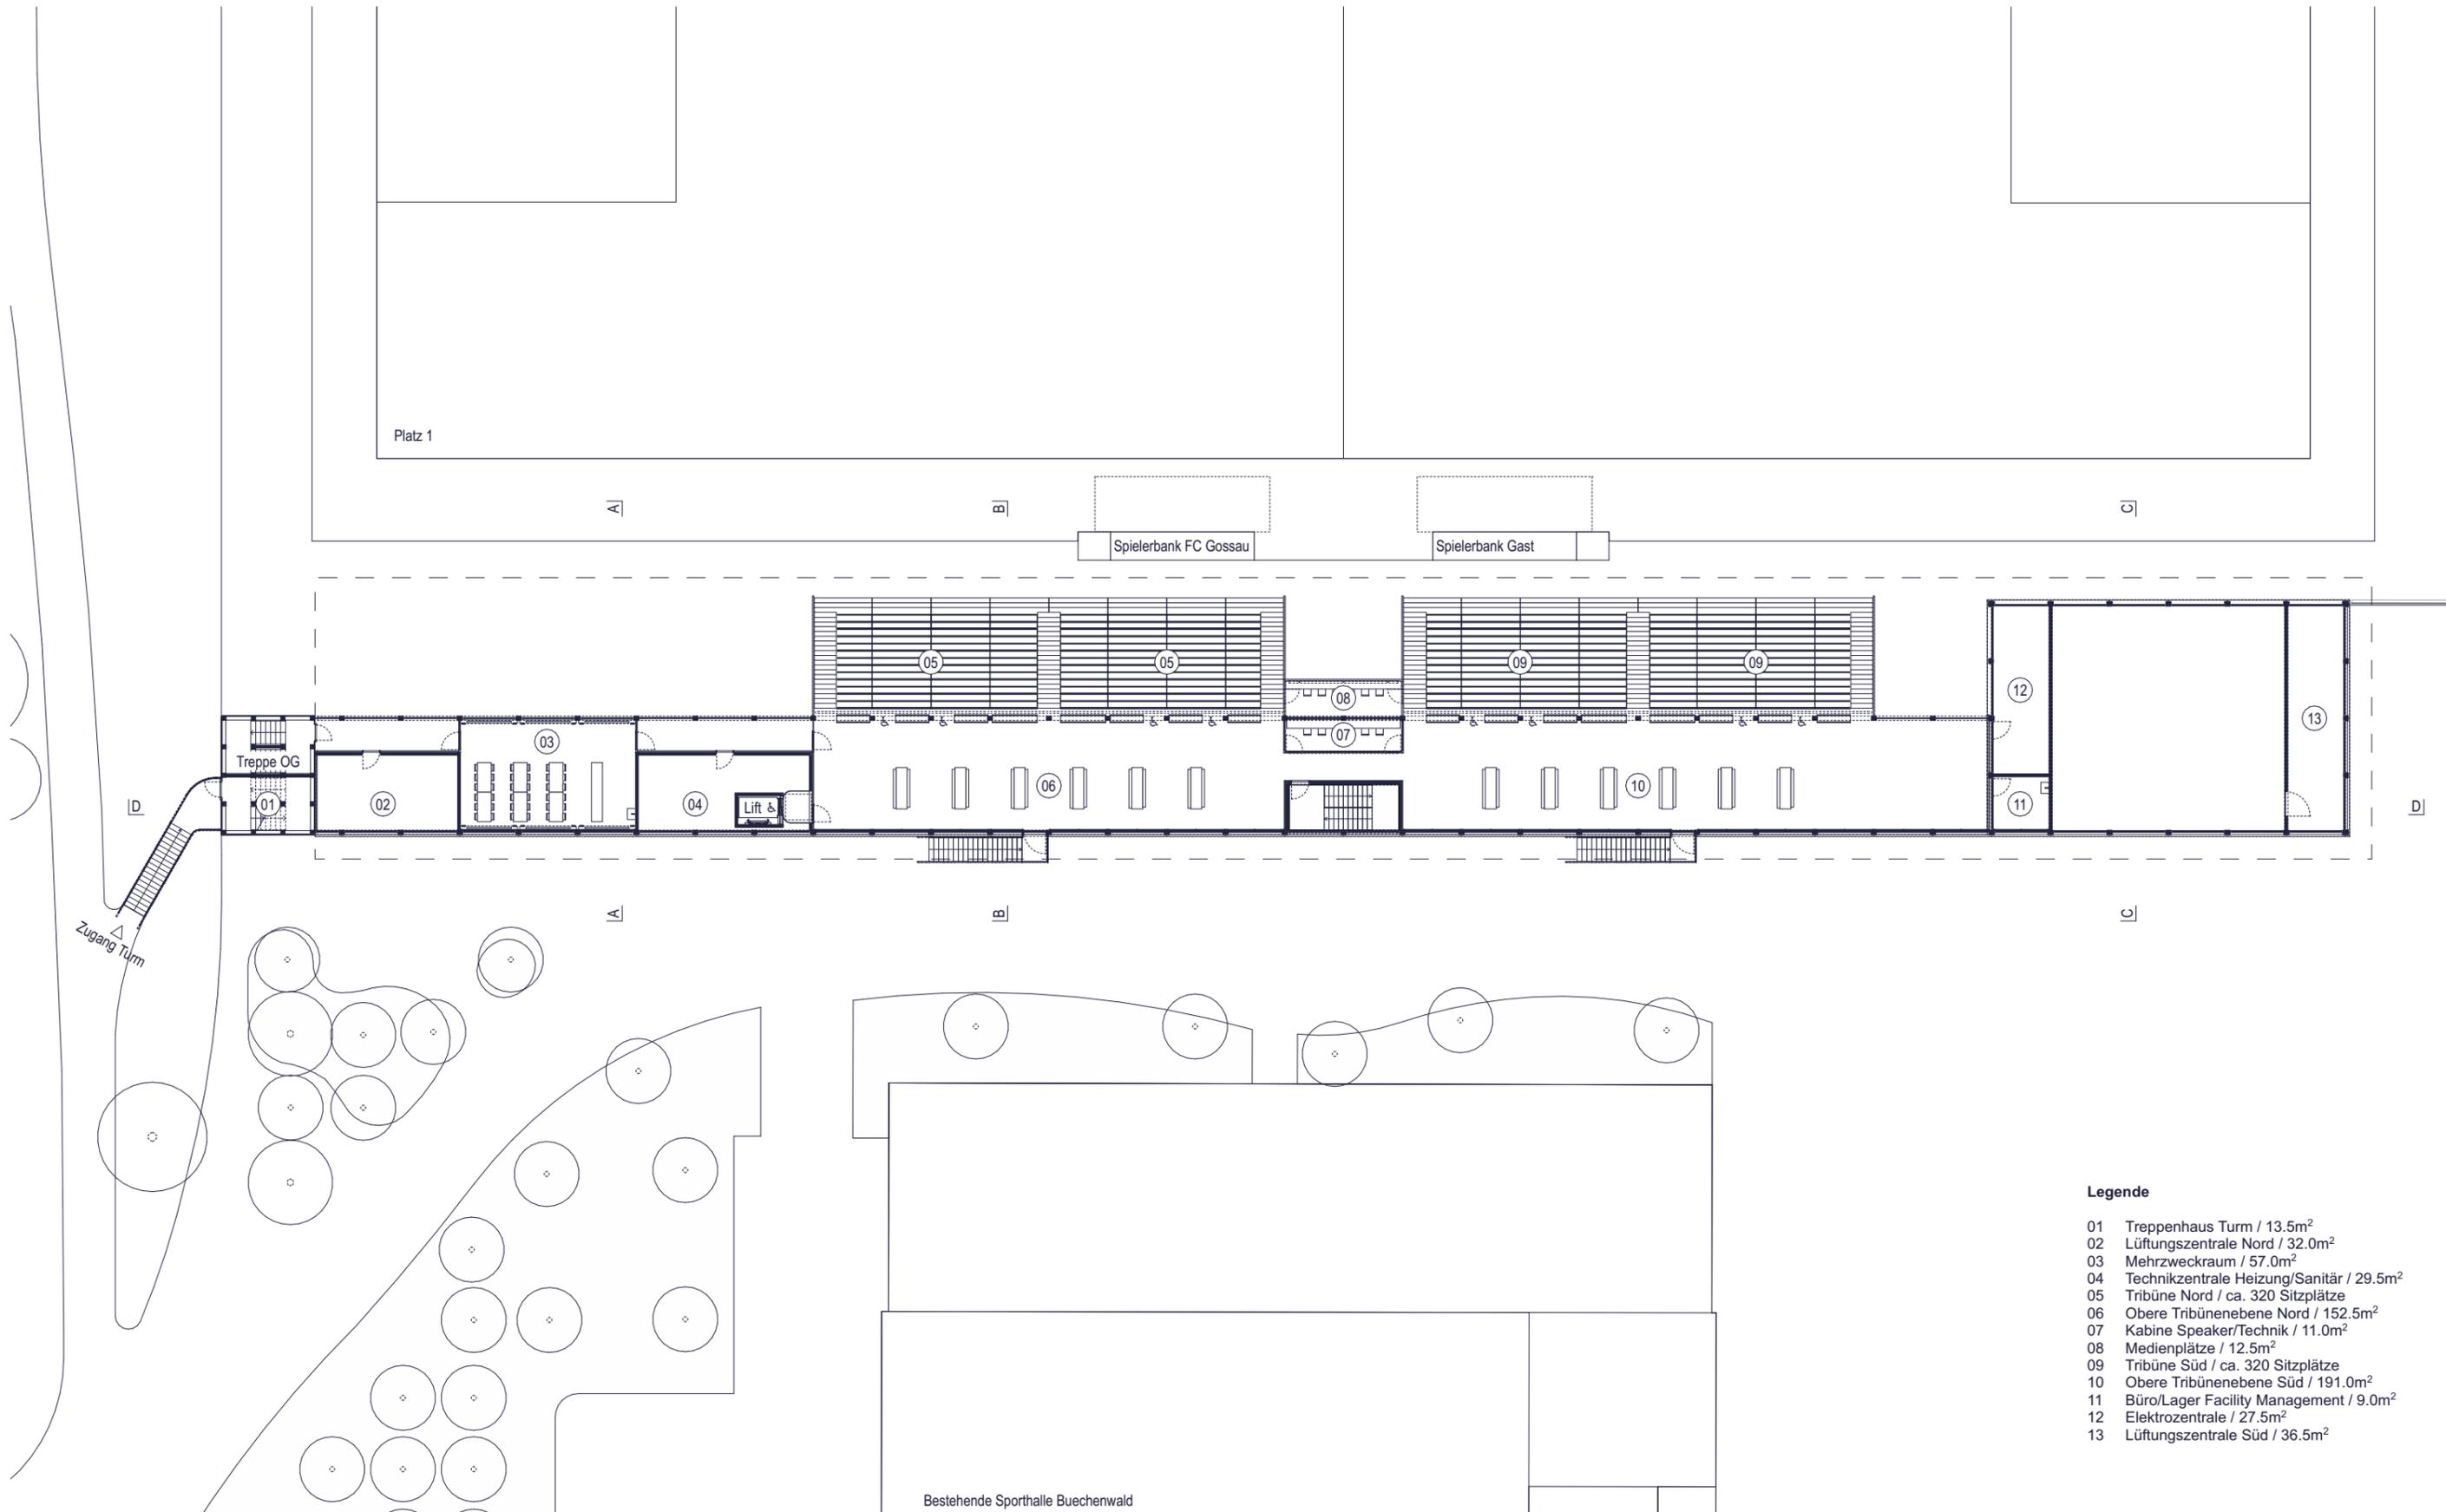


- Legende**
- 01 Treppenhaus Turm / 13.5m<sup>2</sup>
  - 02 Lüftungszentrale Nord / 32.0m<sup>2</sup>
  - 03 Mehrzweckraum / 57.0m<sup>2</sup>
  - 04 Technikzentrale Heizung/Sanitär / 29.5m<sup>2</sup>
  - 05 Tribüne Nord / ca. 320 Sitzplätze
  - 06 Obere Tribünenebene Nord / 152.5m<sup>2</sup>
  - 07 Kabine Speaker/Technik / 11.0m<sup>2</sup>
  - 08 Medienplätze / 12.5m<sup>2</sup>
  - 09 Tribüne Süd / ca. 320 Sitzplätze
  - 10 Obere Tribünenebene Süd / 191.0m<sup>2</sup>
  - 11 Büro/Lager Facility Management / 9.0m<sup>2</sup>
  - 12 Elektrozentrale / 27.5m<sup>2</sup>
  - 13 Lüftungszentrale Süd / 36.5m<sup>2</sup>

SPORTWELT GOSSAU - NEUBAU TRIBÜNE BUECHENWALD

**Grundriss Obergeschoss**

MEERESHÖHE: +638.40m.ü.M.  
 MASSTAB 1:333  
 DATUM 25.07.21

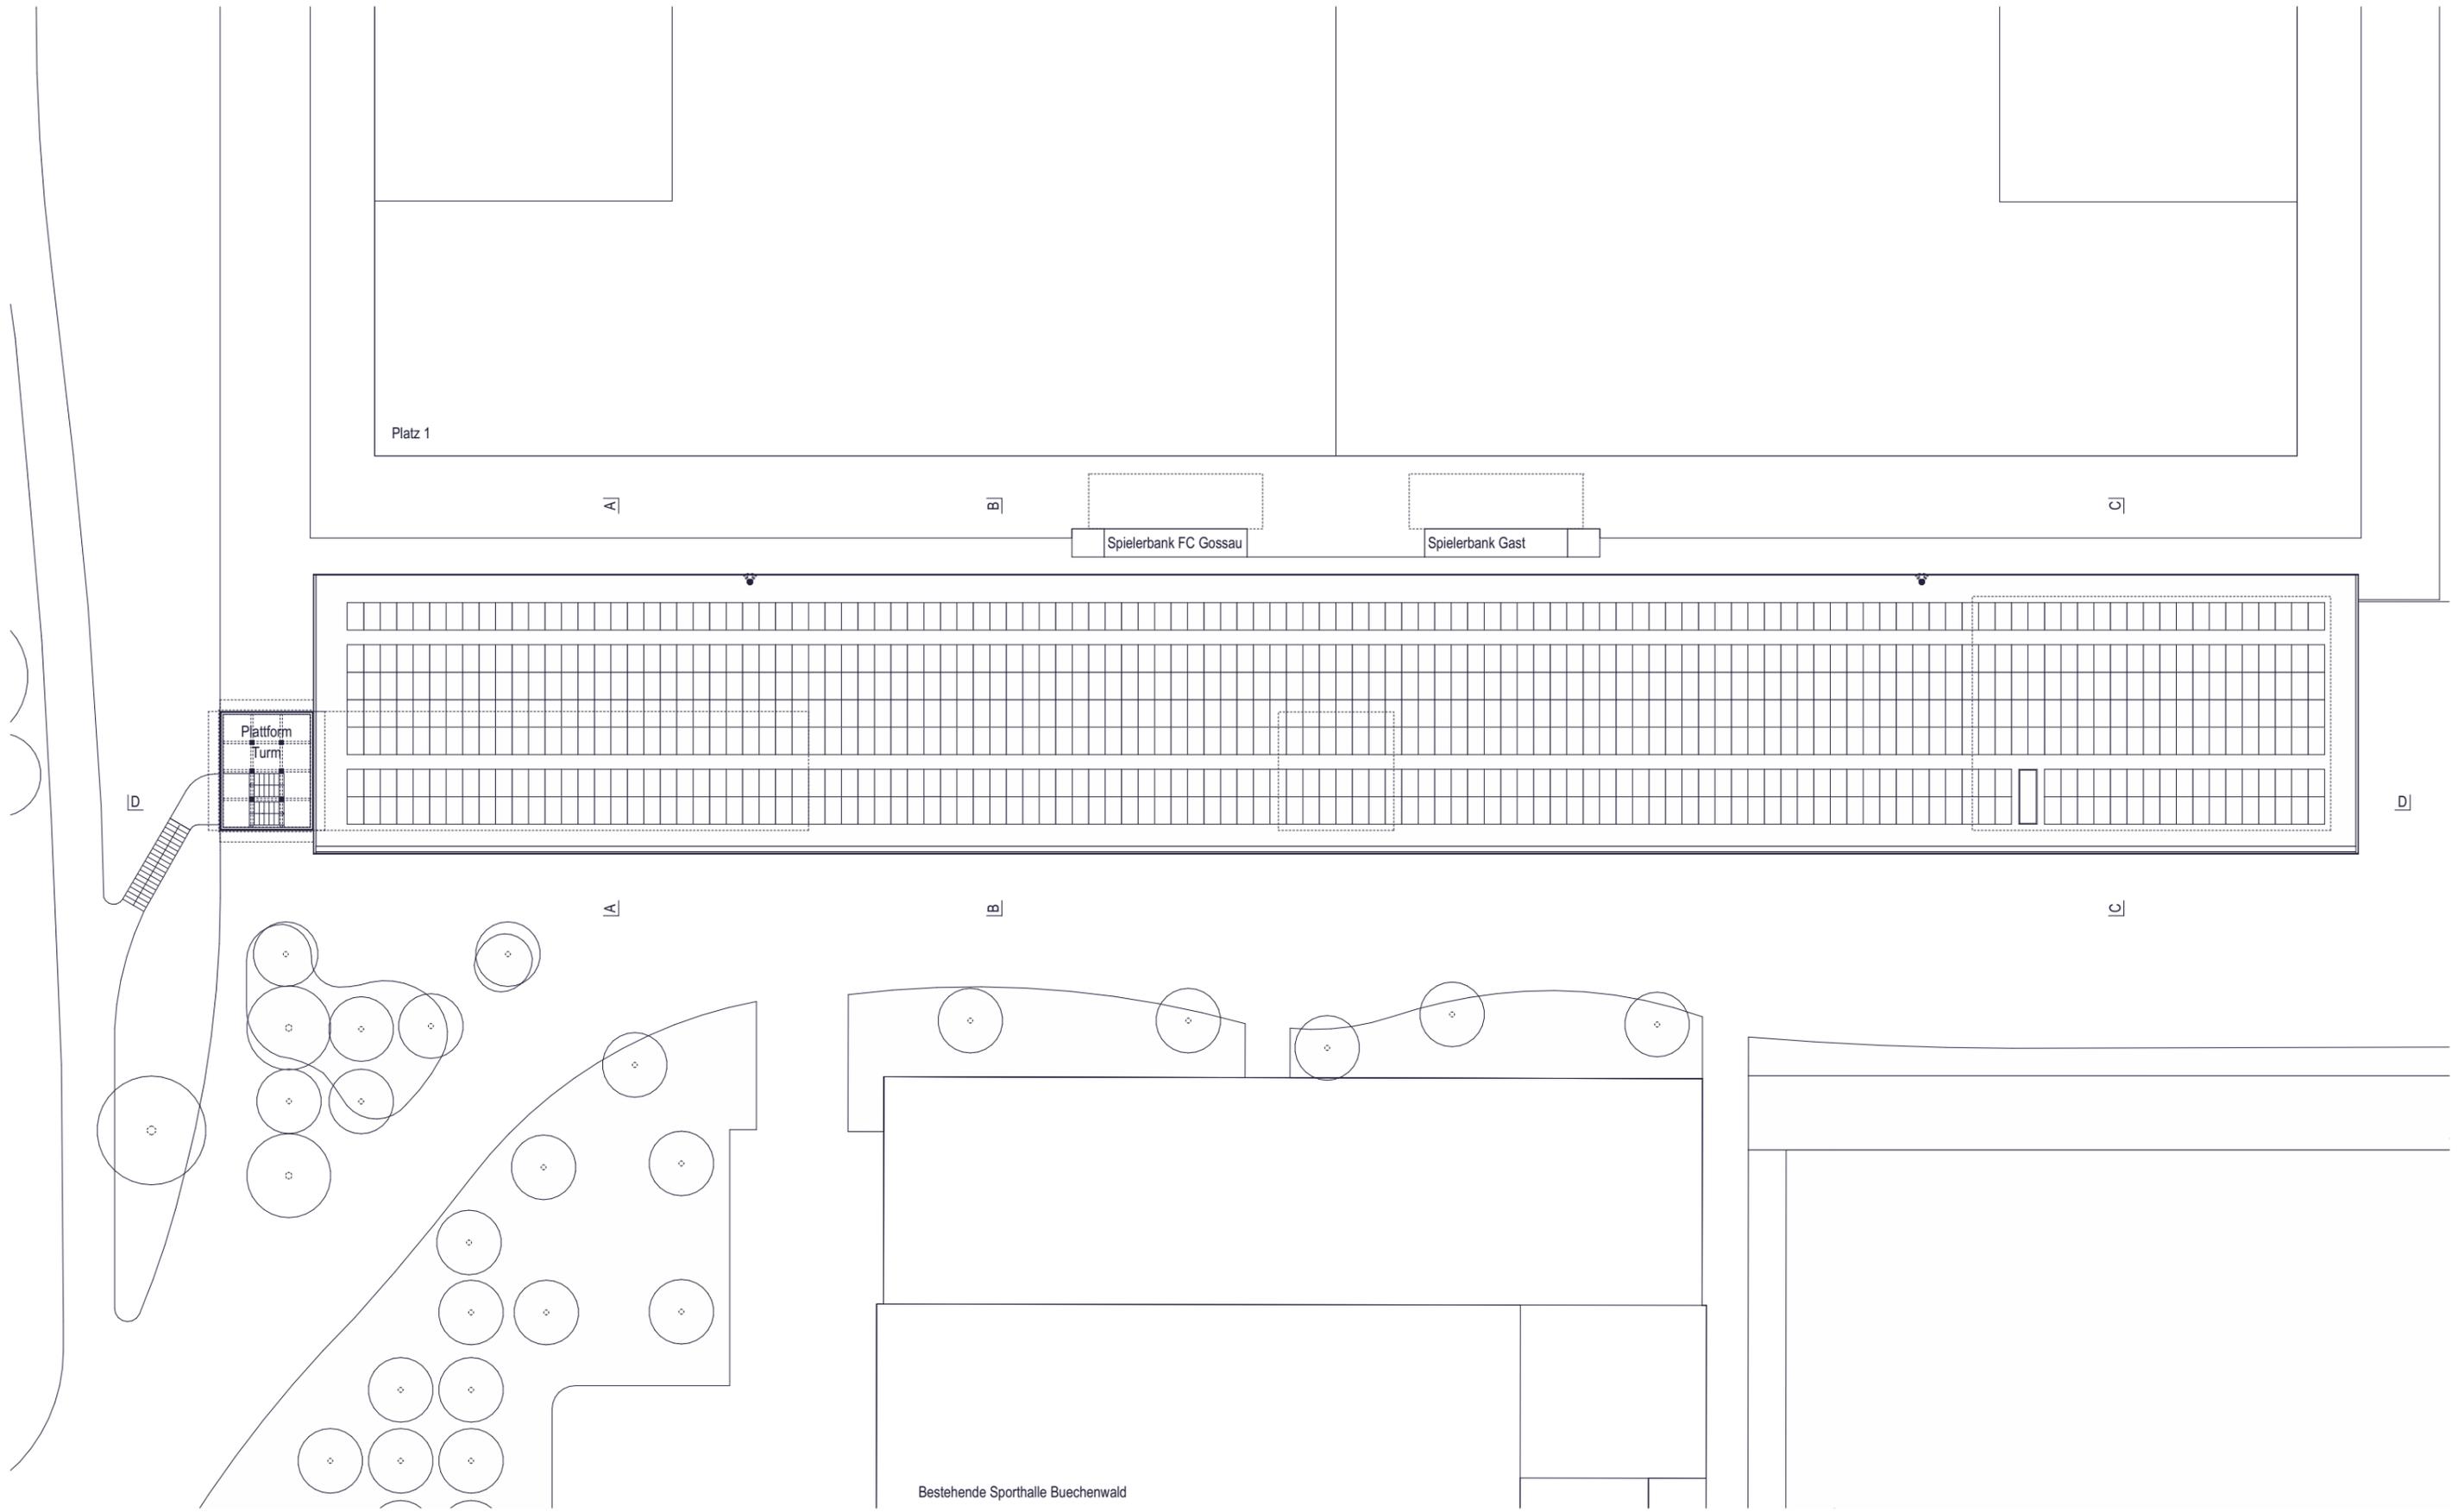

SPORTWELT GOSSAU - NEUBAU TRIBÜNE BUECHENWALD


**Dachaufsicht**

MEERESHÖHE: +638.40m.ü.M.


MASSTAB 1:333

DATUM 25.07.21


ARCHITEKTURBÜRO CHRISTOPH GIGER GMBH, ST. GALLEN

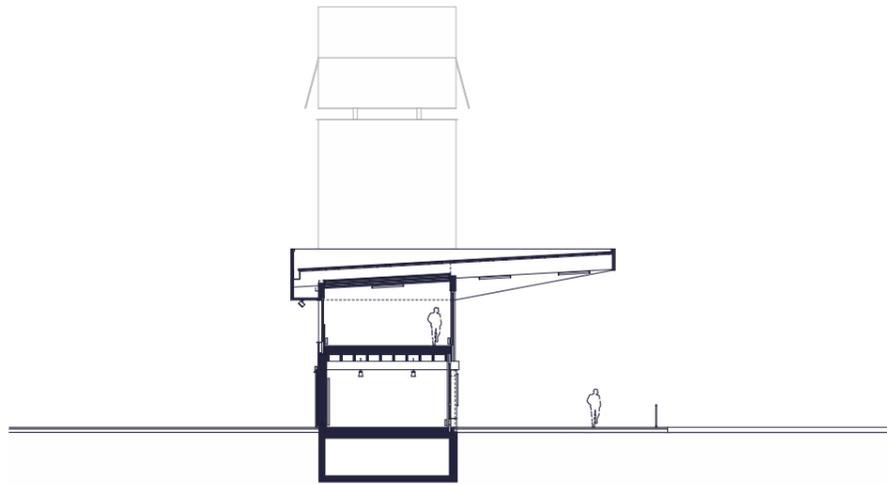


Querschnitt A-A - Bereich Sportlerbeiz / Mehrzweckraum  
1:333

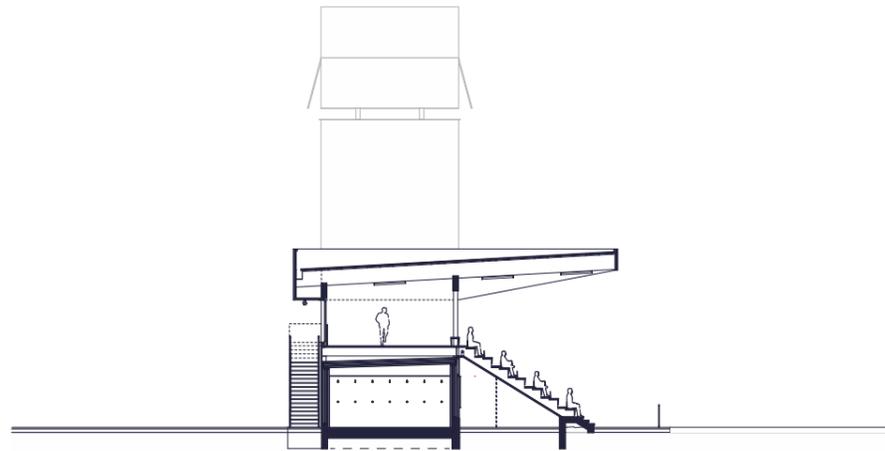

Querschnitt B-B - Bereich Garderoben / Tribüne  
1:333

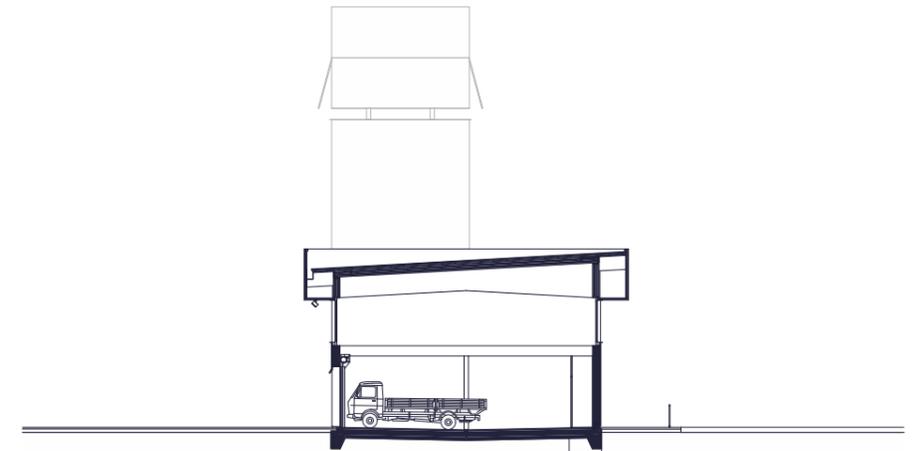

Querschnitt C-C - Bereich Einstellhalle  
1:333

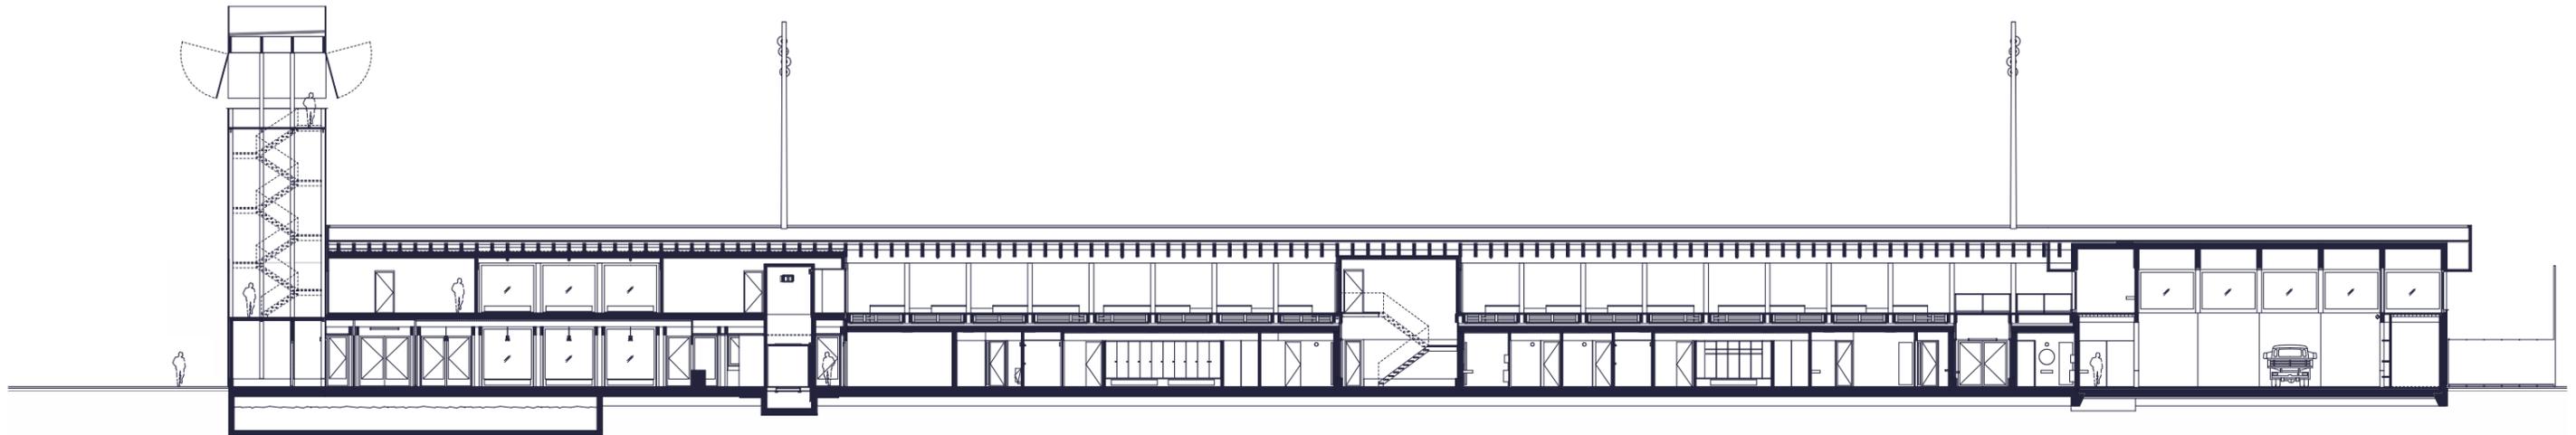

Längsschnitt D-D  
1:333



SPORTWELT GOSSAU - NEUBAU TRIBÜNE BUECHENWALD


Schnitte

MEERESHÖHE: +638.40m.ü.M.


MASSTAB 1:333

DATUM 25.07.21

ARCHITEKTURBÜRO CHRISTOPH GIGER GMBH, ST. GALLEN

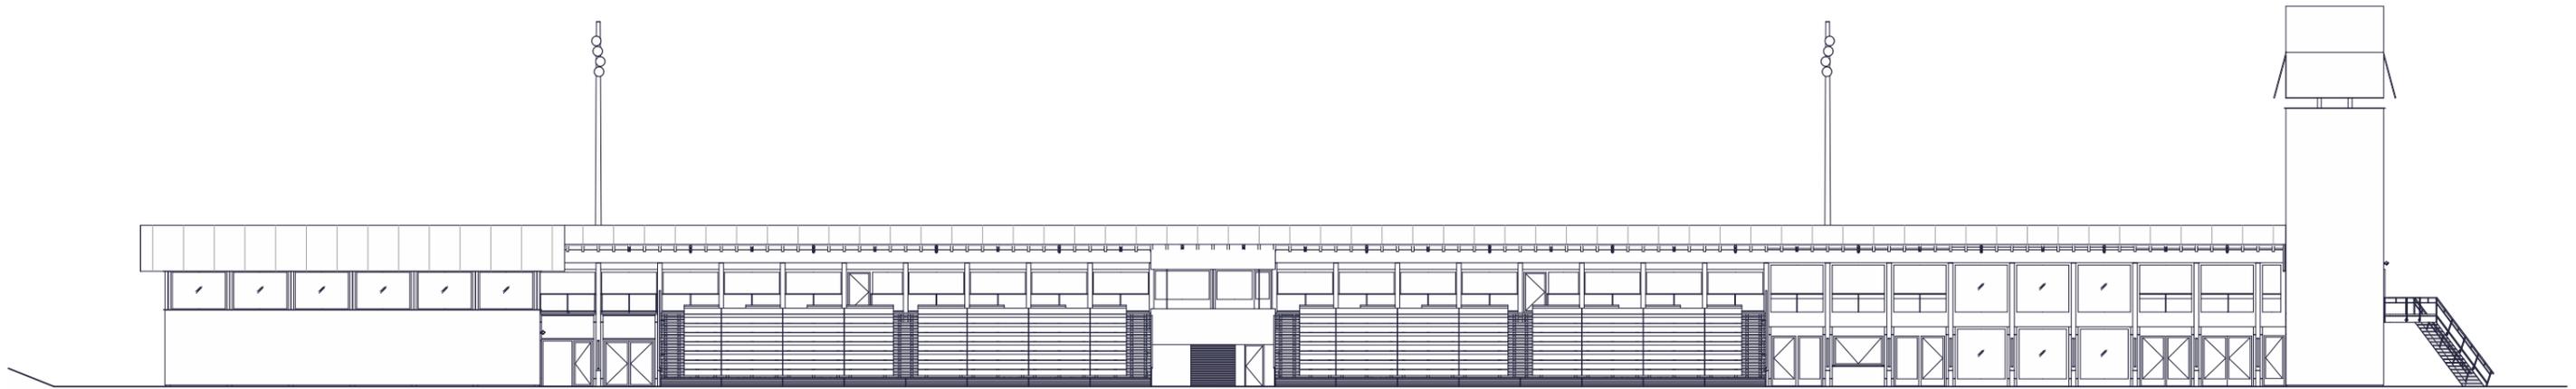

Ansicht Ost (Spielfeldseite)  
1:333

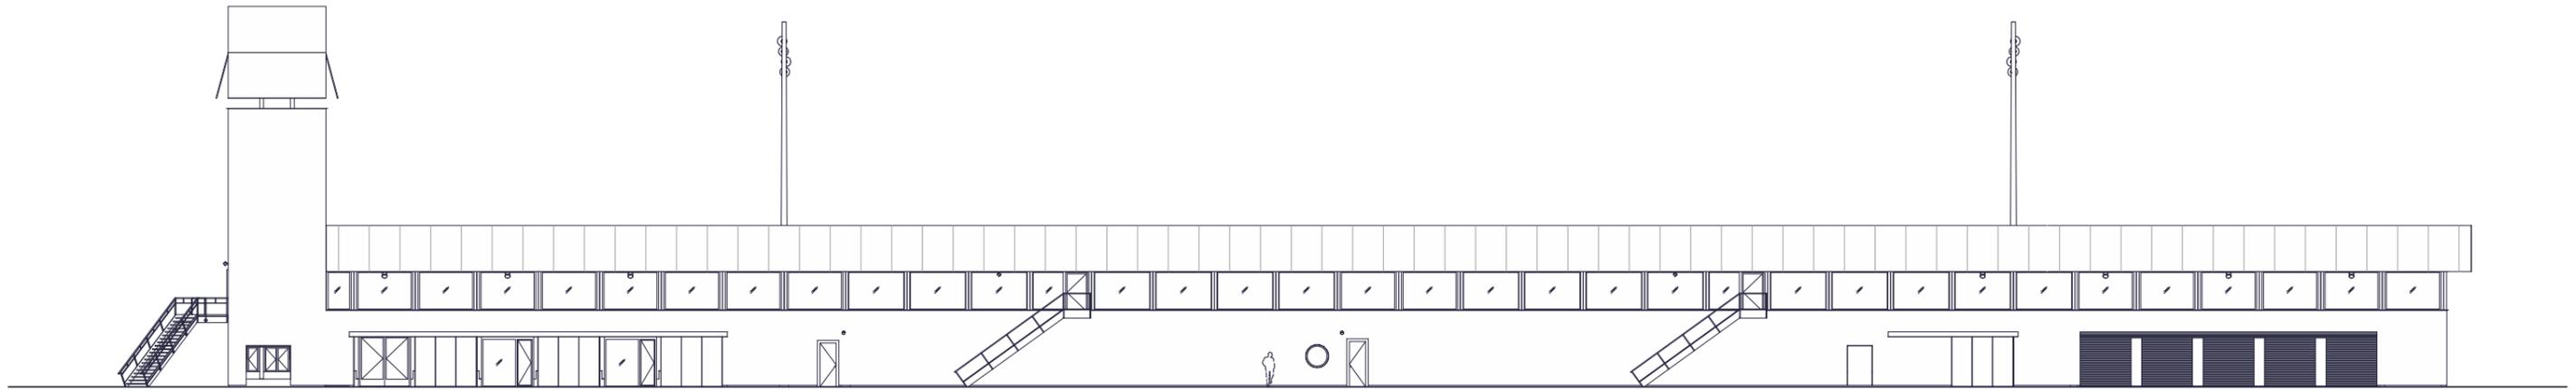

Ansicht West (Stadtseite)  
1:333



SPORTWELT GOSSAU - NEUBAU TRIBÜNE BUECHENWALD

Ansichten

MEERESHÖHE: +638.40m.ü.M.

MASSTAB 1:333

DATUM 25.07.21

ARCHITEKTURBÜRO CHRISTOPH GIGER GMBH, ST. GALLEN